

ПРИГЛАШАЕМ
На Просмотры

Производственное

ПРЕДПРИЯТИЕ

СВОЕ ПРОИЗВОДСТВО – ХОРОШИЕ ПЕРСПЕКТИВЫ


165000\$

3000 м²

– общей площади
помещений

30 СОТОК –

арендованной земли на
50 лет

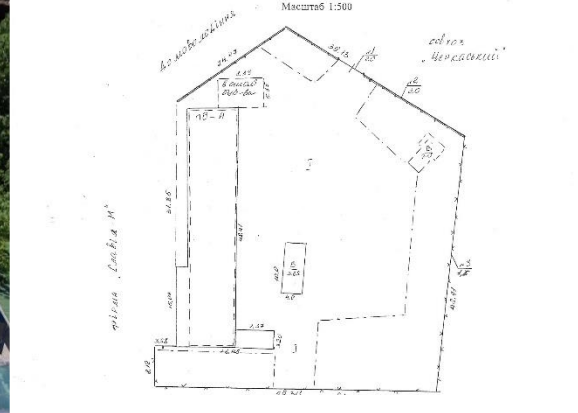

ADMIRAL
ESTATE AGENCY

На волне недвижимости

+38 (093) 792 55 60
+38 (095) 792 55 60
+38 (097) 792 55 60
www.adm.ck.ua

ПРИГЛАШАЕМ
На Просмотры

Производственное

ПРЕДПРИЯТИЕ

165000\$

3000 м2

– общей площади
помещений

30 СОТОК –

арендованной земли на
50 лет



ADMIRAL
ESTATE AGENCY

На волне недвижимости

+38 (093) 792 55 60
+38 (095) 792 55 60
+38 (097) 792 55 60
www.adm.ck.ua

ПРИГЛАШАЕМ
На Просмотры

Производственное

ПРЕДПРИЯТИЕ

165000\$


3000 м²

– общей площади помещений

30 соток –

арендованной земли на 50 лет

ПЛАН СХЕМА – ТЕХНИЧЕСКИХ И ПРОИЗВОДСТВЕННЫХ ПОМЕЩЕНИЙ

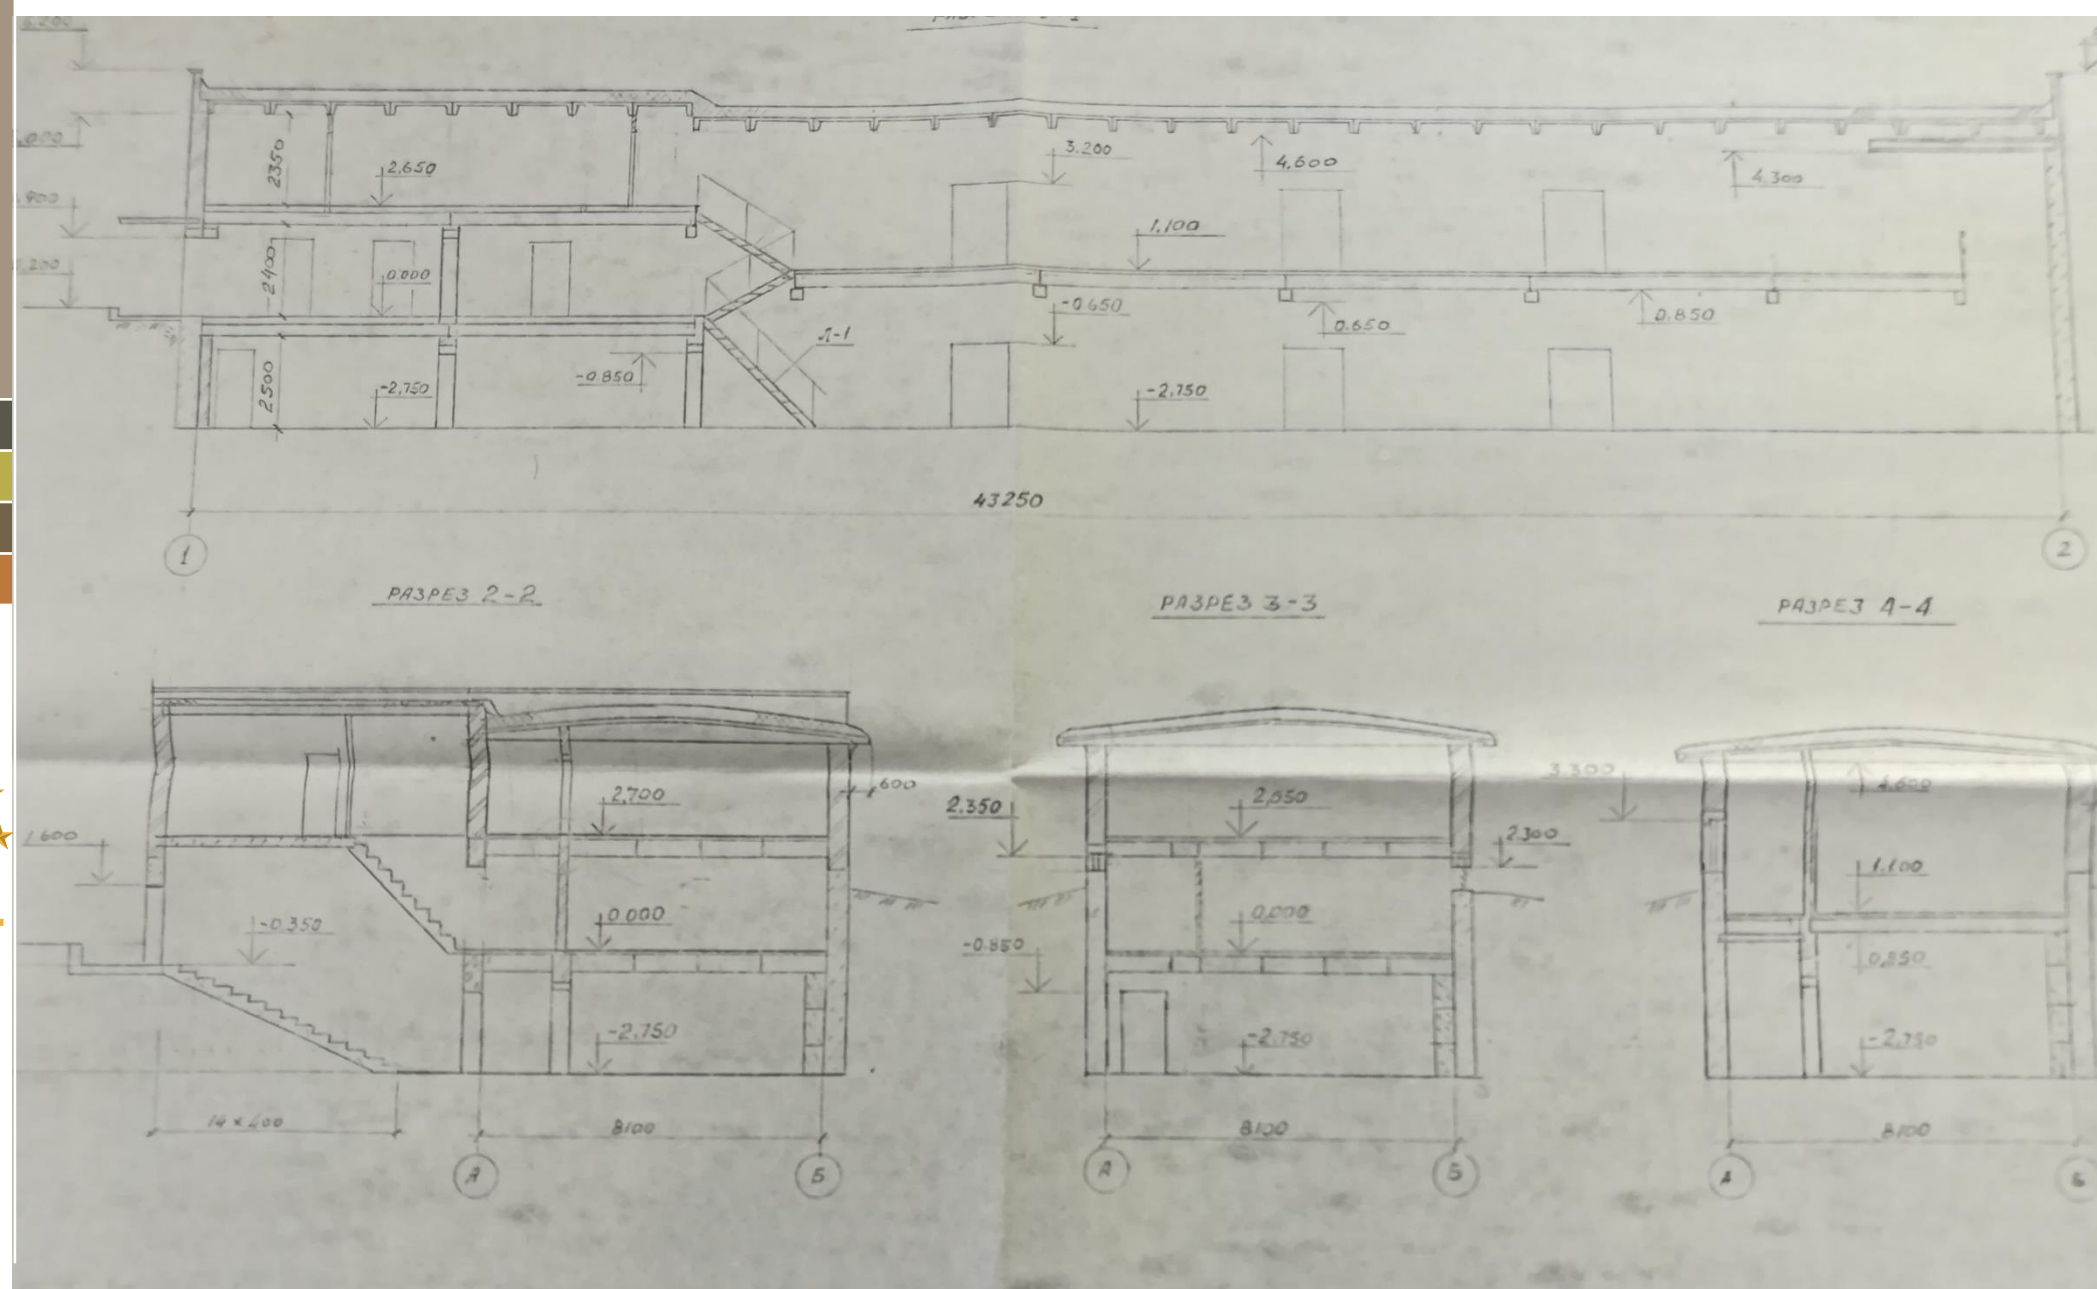

ADMIRAL
ESTATE AGENCY

На волне недвижимости

+38 (093) 792 55 60
+38 (095) 792 55 60
+38 (097) 792 55 60
www.adm.ck.ua

ПРИГЛАШАЕМ

На Просмотры

Производственное

ПРЕДПРИЯТИЕ

*ПЛАН СХЕМА – ТЕХНИЧЕСКИХ И ПРОИЗВОДСТВЕННЫХ ПОМЕЩЕНИЙ
2-Й ЭТАЖ*


165000\$

3000 м²

– общей площади
помещений

30 СОТОК –

арендованной земли на
50 лет

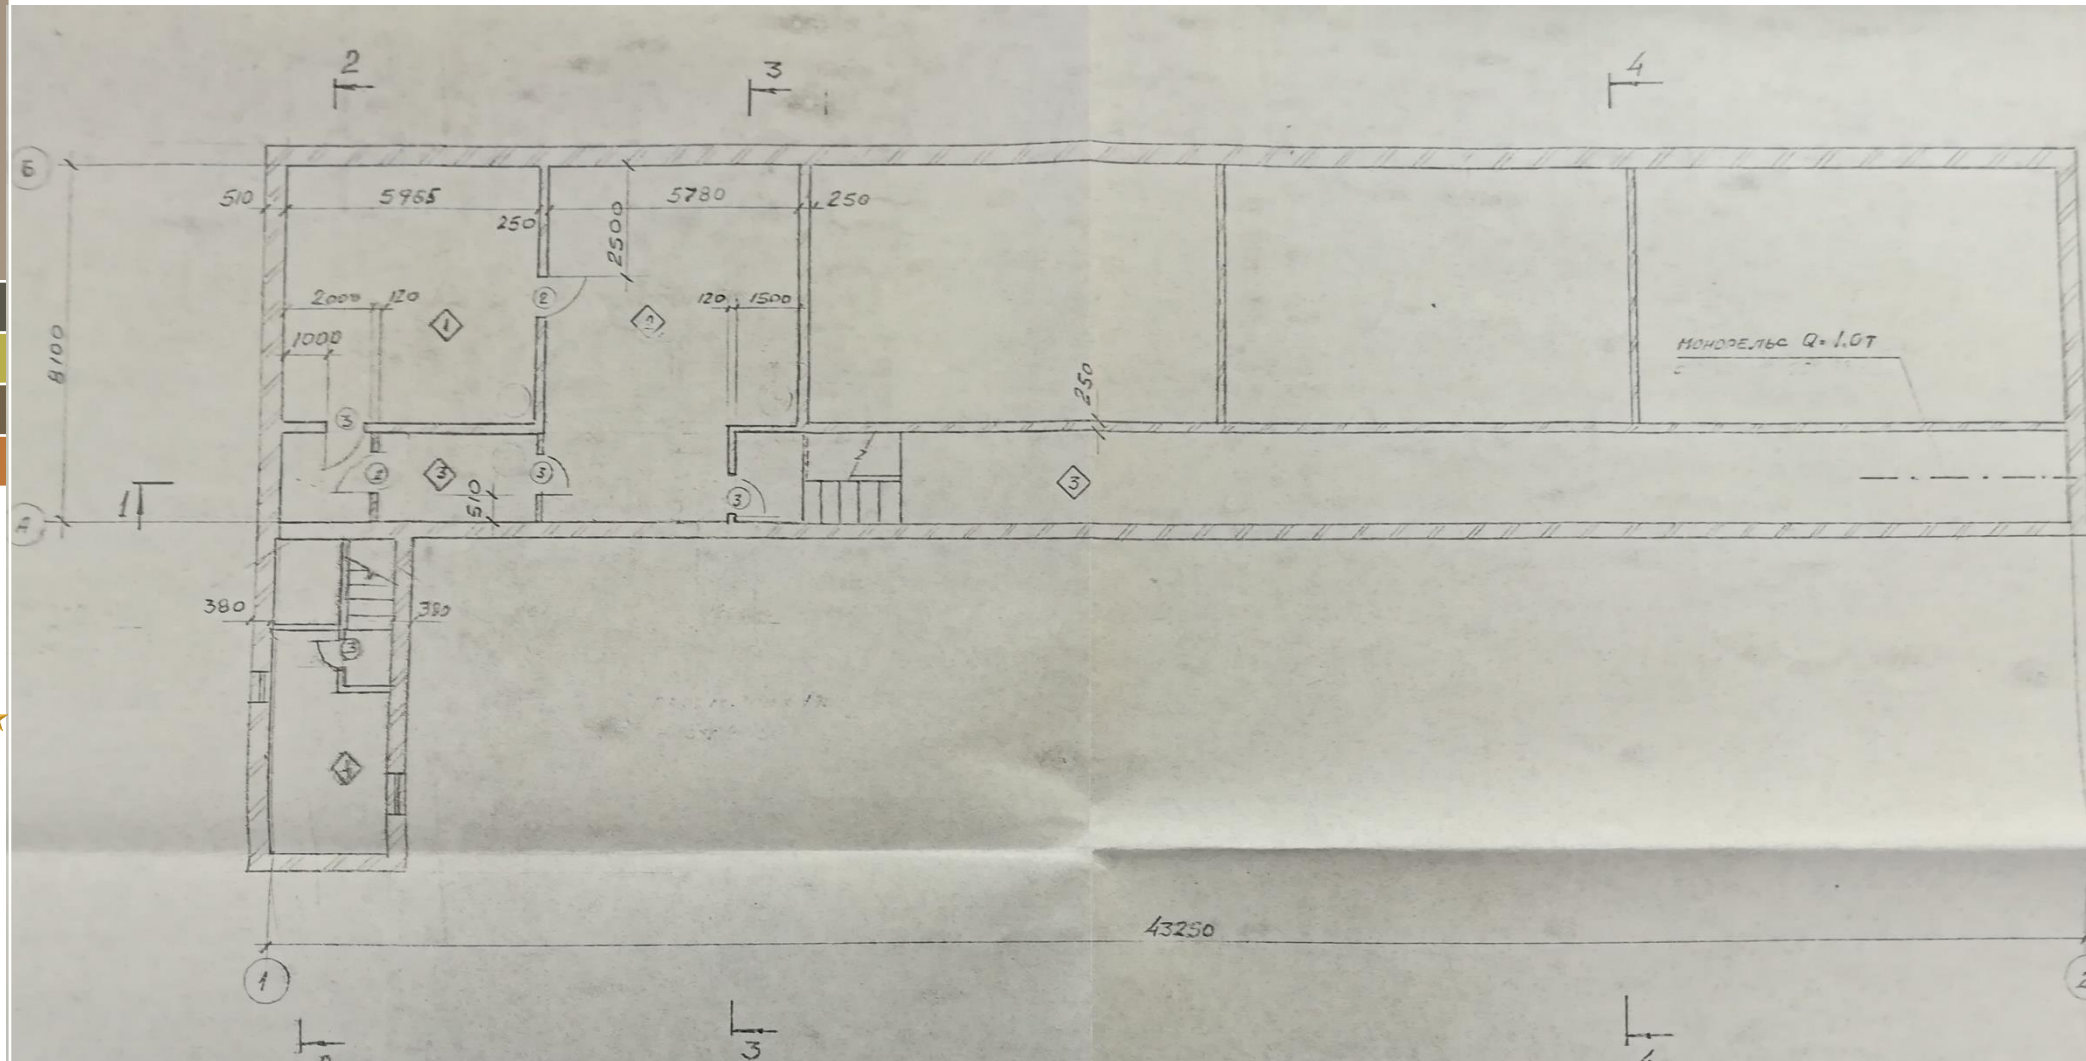

ADMIRAL
ESTATE AGENCY

На волне недвижимости

+38 (093) 792 55 60

+38 (095) 792 55 60

+38 (097) 792 55 60

www.adm.ck.ua

ПРИГЛАШАЕМ

На Просмотры

Производственное

ПРЕДПРИЯТИЕ

165000\$


3000 м²

– общей площади
помещений

30 СОТОК –

арендованной земли на
50 лет

**ПЛАН СХЕМА – ТЕХНИЧЕСКИХ И ПРОИЗВОДСТВЕННЫХ ПОМЕЩЕНИЙ
1-Й ЭТАЖ**

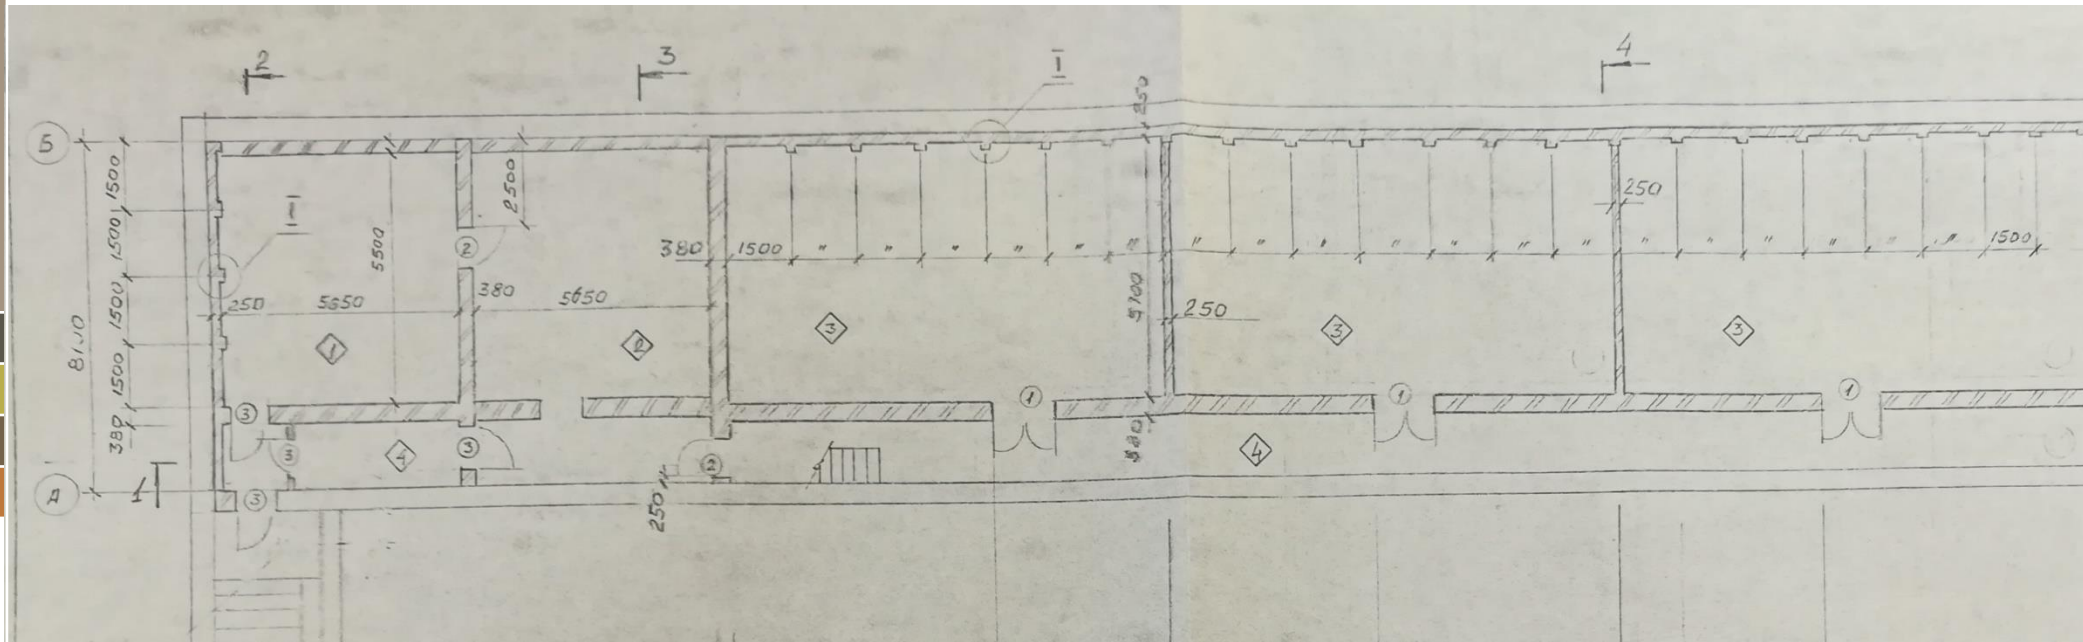

ADMIRAL
ESTATE AGENCY

На волне недвижимости

+38 (093) 792 55 60

+38 (095) 792 55 60

+38 (097) 792 55 60

www.adm.ck.ua

ПРИГЛАШАЕМ

На Просмотры

Производственное

ПРЕДПРИЯТИЕ

165000\$


3000 м²

– общей площади помещений

30 соток –

арендованной земли на 50 лет

ПЛАН СХЕМА – ТЕХНИЧЕСКИХ И ПРОИЗВОДСТВЕННЫХ ПОМЕЩЕНИЙ
ФАСАДНАЯ ЧАСТЬ

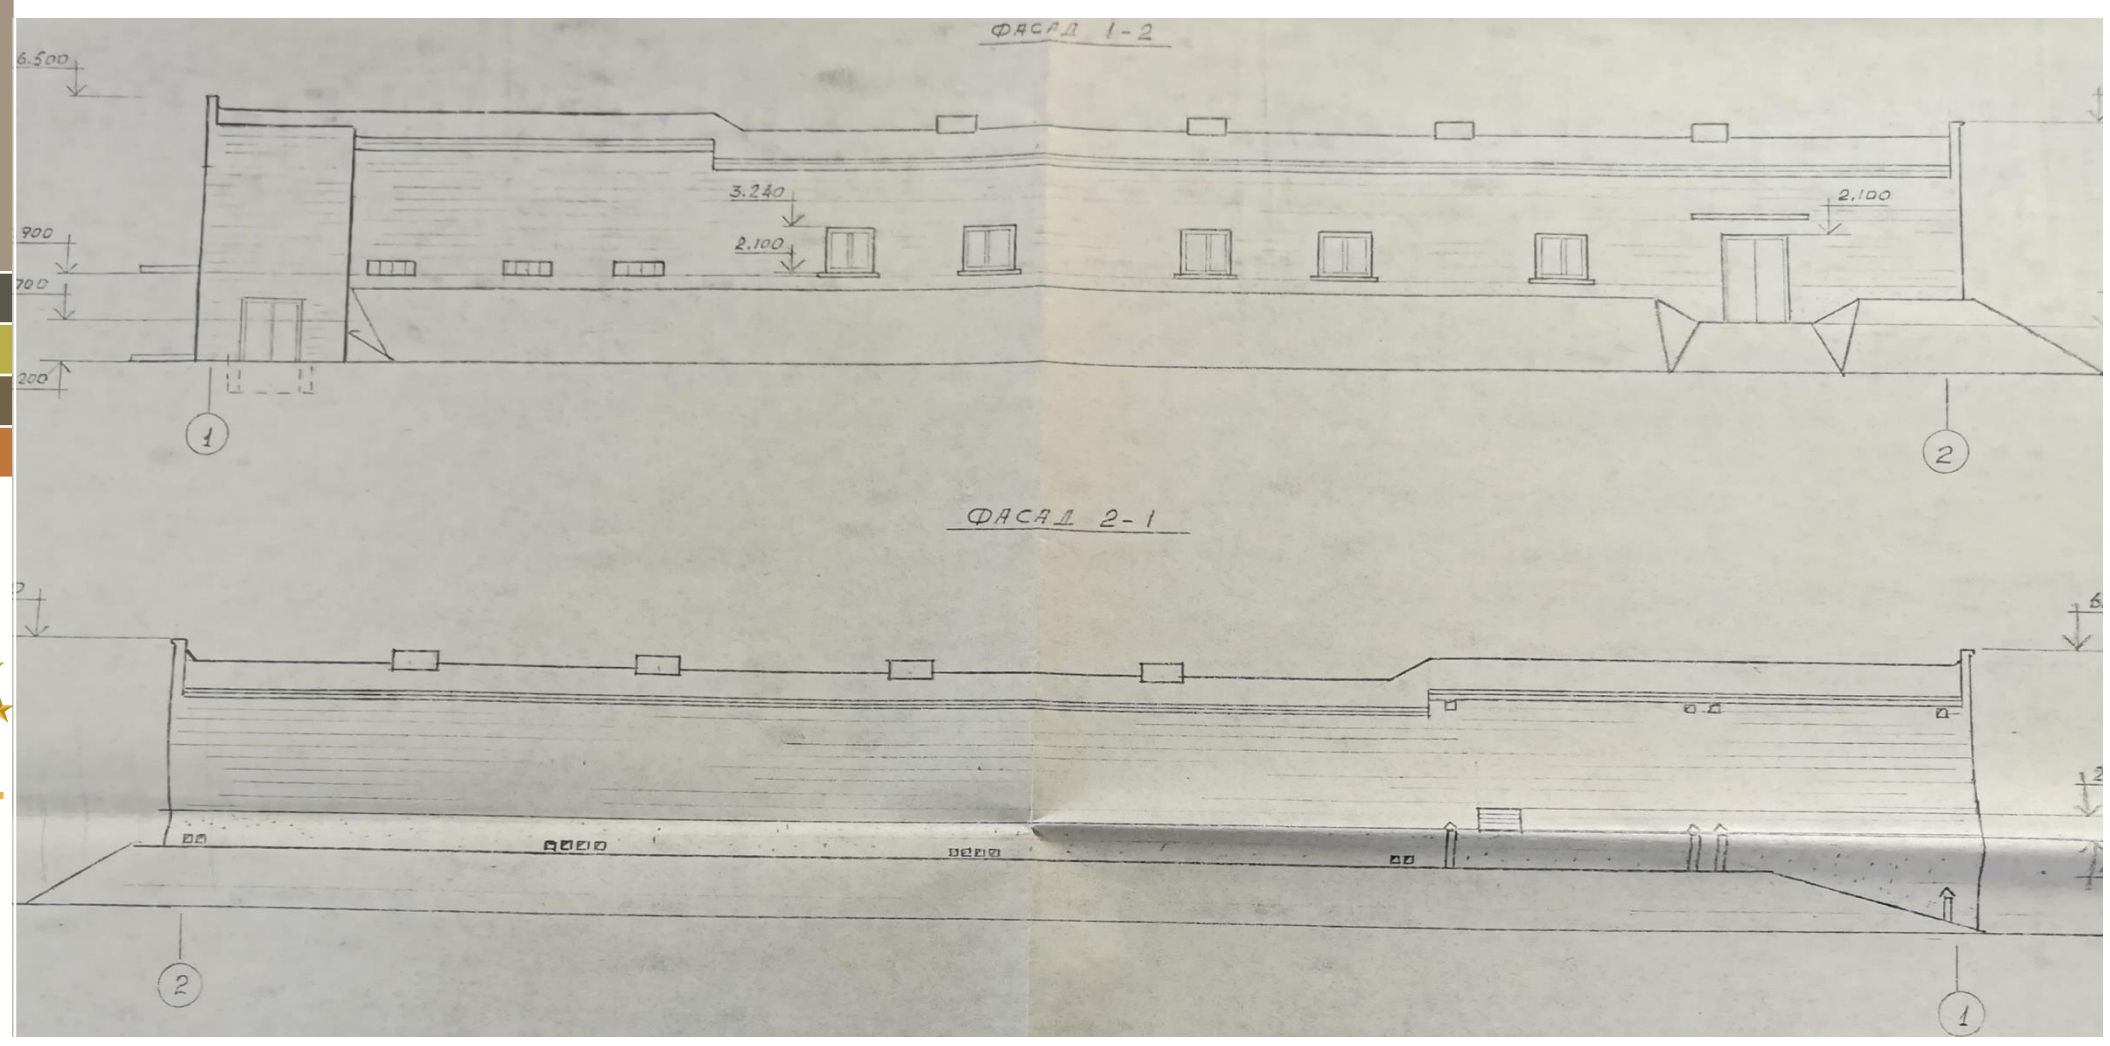

ADMIRAL
ESTATE AGENCY

На волне недвижимости

+38 (093) 792 55 60
+38 (095) 792 55 60
+38 (097) 792 55 60
www.adm.ck.ua

ПРИГЛАШАЕМ
На Просмотры

Производственное

ПРЕДПРИЯТИЕ

165000\$


3000 м²

– общей площади
помещений

30 СОТОК –

арендованной земли на
50 лет

ПЛАН СХЕМА – ТЕХНИЧЕСКИХ И ПРОИЗВОДСТВЕННЫХ ПОМЕЩЕНИЙ
0-Й ЭТАЖ

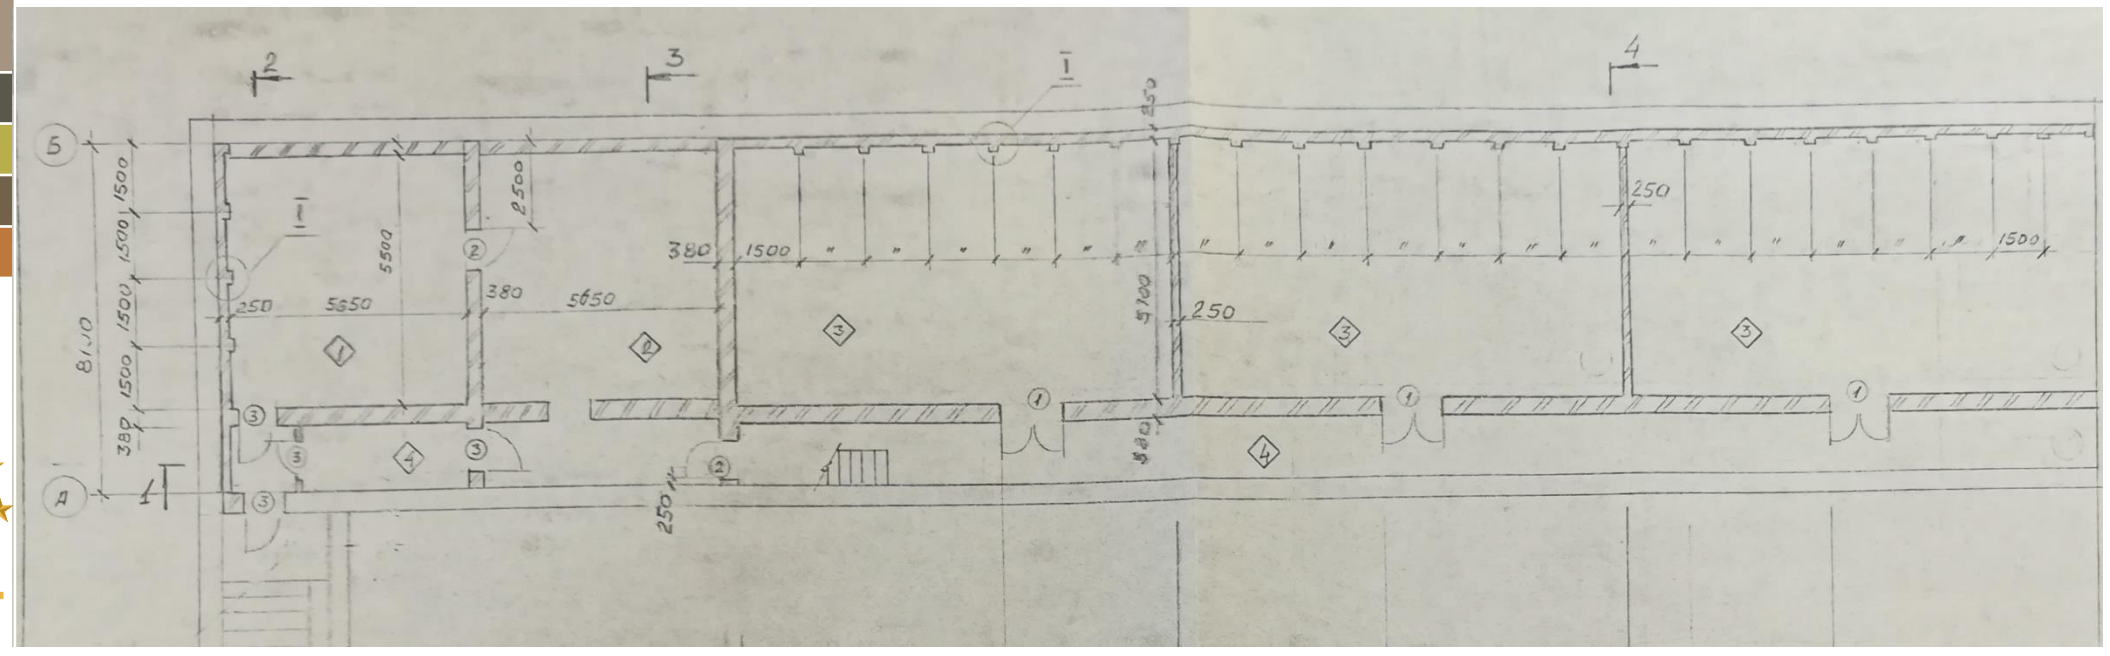

ADMIRAL
ESTATE AGENCY

На волне недвижимости

+38 (093) 792 55 60
+38 (095) 792 55 60
+38 (097) 792 55 60
www.adm.ck.ua

ПРИГЛАШАЕМ

На Просмотры

Производственное

ПРЕДПРИЯТИЕ

165000\$

3000 м²


– общей площади
помещений

30 СОТОК –

арендованной земли на
50 лет

ПЛАН СХЕМА – УЧАСТКА ЗЕМЛИ

Масштаб 1:500

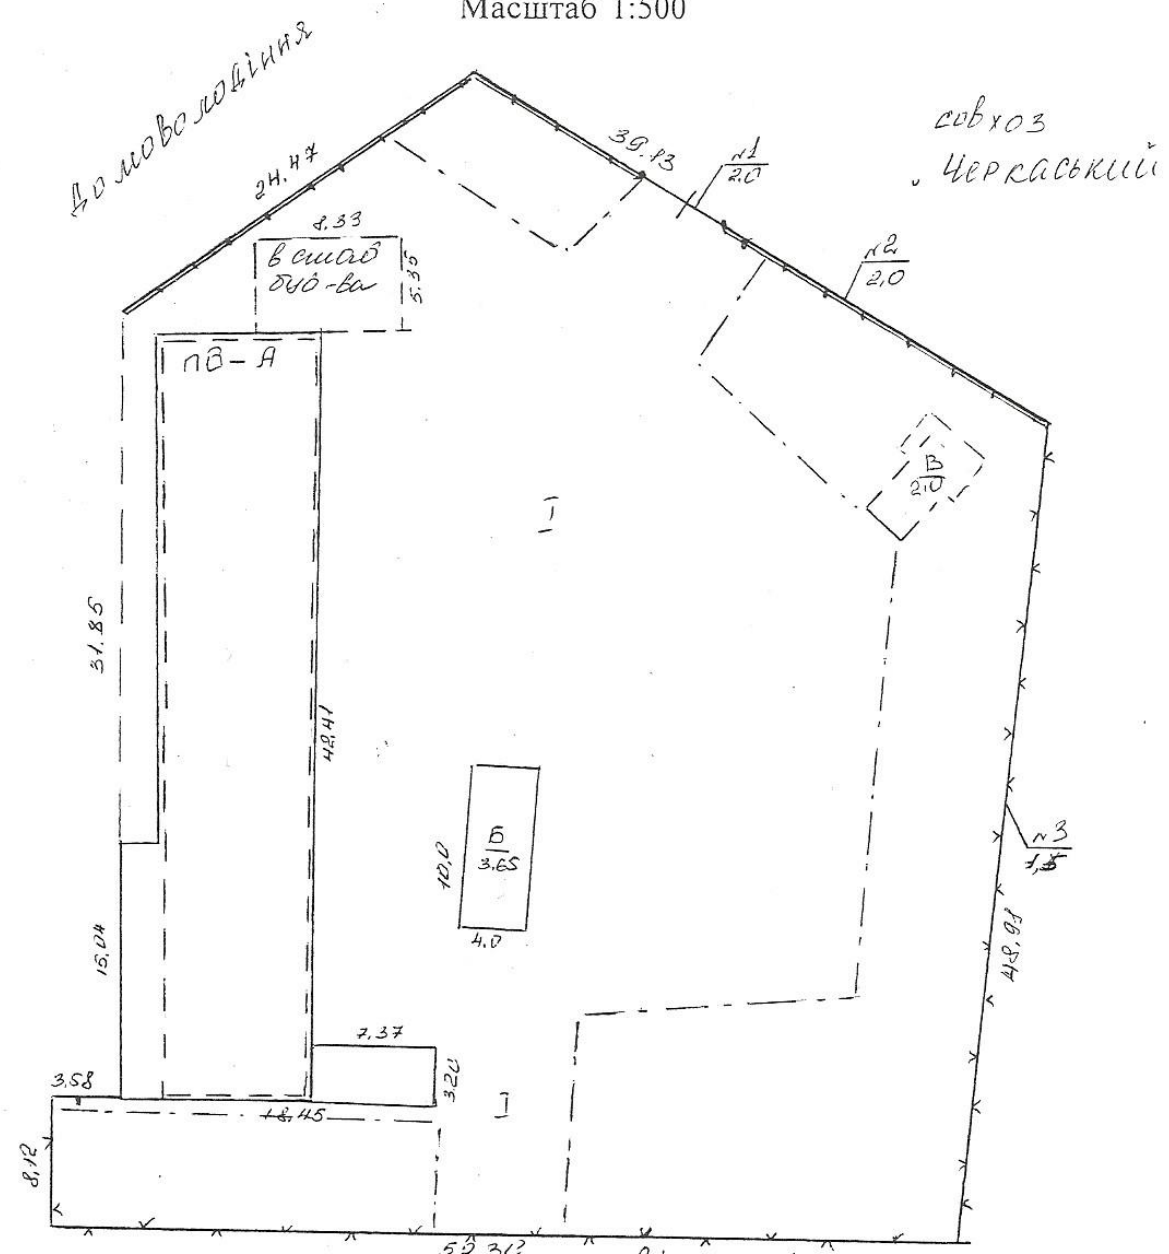

ADMIRAL
ESTATE AGENCY

На волне недвижимости

+38 (093) 792 55 60

+38 (095) 792 55 60

+38 (097) 792 55 60

www.adm.ck.ua

ПРИГЛАШАЕМ

На Просмотры

Производственное

ПРЕДПРИЯТИЕ

165000\$


3000 м²

– общей площади
помещений

30 СОТОК –

арендованной земли на
50 лет

ПЛАН СХЕМА – РАСЧЕТОВ ГЕОДЕЗИИ

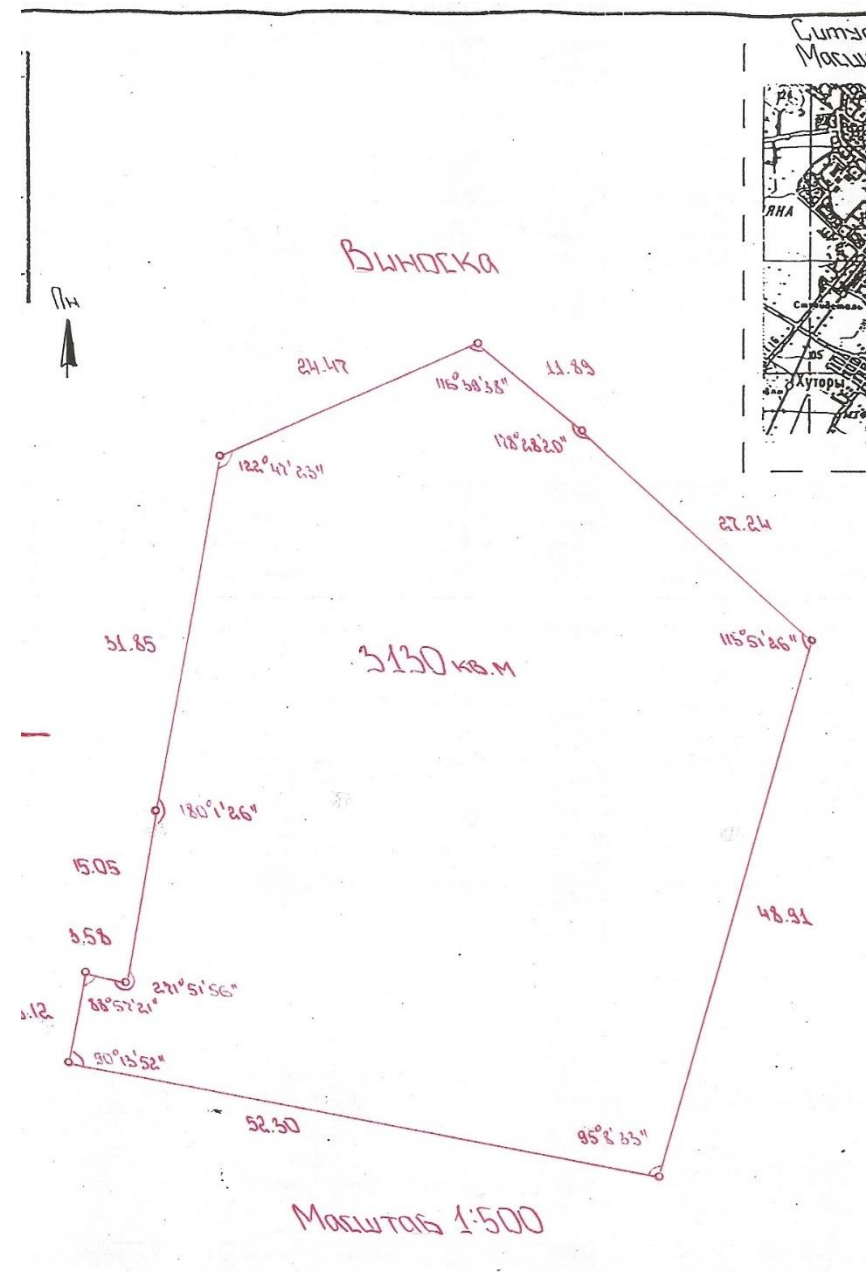

ADMIRAL
ESTATE AGENCY

На волне недвижимости

+38 (093) 792 55 60

+38 (095) 792 55 60

+38 (097) 792 55 60

www.adm.ck.ua

ПРИГЛАШАЕМ
На Просмотры

Производственное

ПРЕДПРИЯТИЕ

165000\$

3000 м²

– общей площади
помещений

30 СОТОК –

арендованной земли на
50 лет

ОПИСАНИЕ ОБЪЕКТА

ВЫГОДНОЕ ПРЕДЛОЖЕНИЕ! ЦЕНА ПОД КЛЮЧ!

УНИКАЛЬНОЕ В СВОЕМ РОДЕ!

Ваш профессионал в сфере недвижимости Черкасс:

___Admiral Estate Agency___

К ВАШЕМУ ВНИМАЮ!

Предлагается производственное помещение, производство, ДЕЙСТВУЮЩИЙ БИЗНЕС, который приносит постоянно стабильный доход.

3000 м² производственных, складских площадей, которые можно использовать, как для хранения так и для производства грибной продукции, (ДЕЙСТВУЮЩИЙ БИЗНЕС).

Данное производство находится на 30 СОТКАХ арендованной зели на 39 лет.



ADMIRAL
ESTATE AGENCY

На волне недвижимости

+38 (093) 792 55 60
+38 (095) 792 55 60
+38 (097) 792 55 60
www.adm.ck.ua

ПРИГЛАШАЕМ

На Просмотры

Производственное

ПРЕДПРИЯТИЕ

165000\$

3000 м²

– общей площади
помещений

30 СОТОК –

арендованной земли на
50 лет

ОПИСАНИЕ ОБЪЕКТА

ТЕХНИЧЕСКОЕ ОСНАЩЕНИЕ ПРОИЗВОДСТВА:

- *КОНДИЦИОНЕРНАЯ СИСТЕМЫ на охлаждение и обогрев помещений;*
- *Высокие потолки;*
- *ПОДВИДИМАЯ МОЩНОСТЬ КТП 100 кВт;*
- *Отдельные мужские и женские технические комнаты*
- *Есть ПАНТОН для загрузки и выгрузки товара.*
- *Отдельностоящие складские помещения.*
- *ОТОПЛЕНИЕ центральное и ИНДИВИДУАЛЬНОЕ.*

Налаженный канал сбыта продукции, рабочие. Весь перечень партнерских каналов.

Также данный объект можно рассматривать, под свой вид бизнеса:

- *12 отдельных помещений;*
- *2 офиса*
- *2 раздевалки для рабочих;*
- *подъездные пути;*



ADMIRAL
ESTATE AGENCY

На волне недвижимости

+38 (093) 792 55 60
+38 (095) 792 55 60
+38 (097) 792 55 60
www.adm.ck.ua

ПРИГЛАШАЕМ
На Просмотры

Производственное

ПРЕДПРИЯТИЕ

165000\$

3000 м²

– общей площади
помещений

30 СОТОК –

арендованной земли на
50 лет

ОПИСАНИЕ ОБЪЕКТА

- 100 кВт мощности

ЕСТЬ СМЫСЛ ЗАДУМАТЬ НА РАСШИРЕНИЕМ СВОЕГО БИЗНЕСА И СВОИХ МОЩНОСТЕЙ!

Больше предложений смотрите у нас на сайте или звоните по телефонам:

Ваш личный, надежный специалист по недвижимости Сергей Сергеевич!

с Уважением и Заботой к Вам!



На волне недвижимости

+38 (093) 792 55 60
+38 (095) 792 55 60
+38 (097) 792 55 60
www.adm.ck.ua

___Admiral Estate Agency___

ПРИГЛАШАЕМ

На Просмотры

Производственное

ПРЕДПРИЯТИЕ

165000\$

3000 м²

– общей площади
помещений

30 СОТОК –

арендованной земли на
50 лет

ОПИСАНИЕ ОБЪЕКТА



ADMIRAL
ESTATE AGENCY

На волне недвижимости

+38 (093) 792 55 60

+38 (095) 792 55 60

+38 (097) 792 55 60

www.adm.ck.ua